


Appartamento 01


Pianta Piano Terra

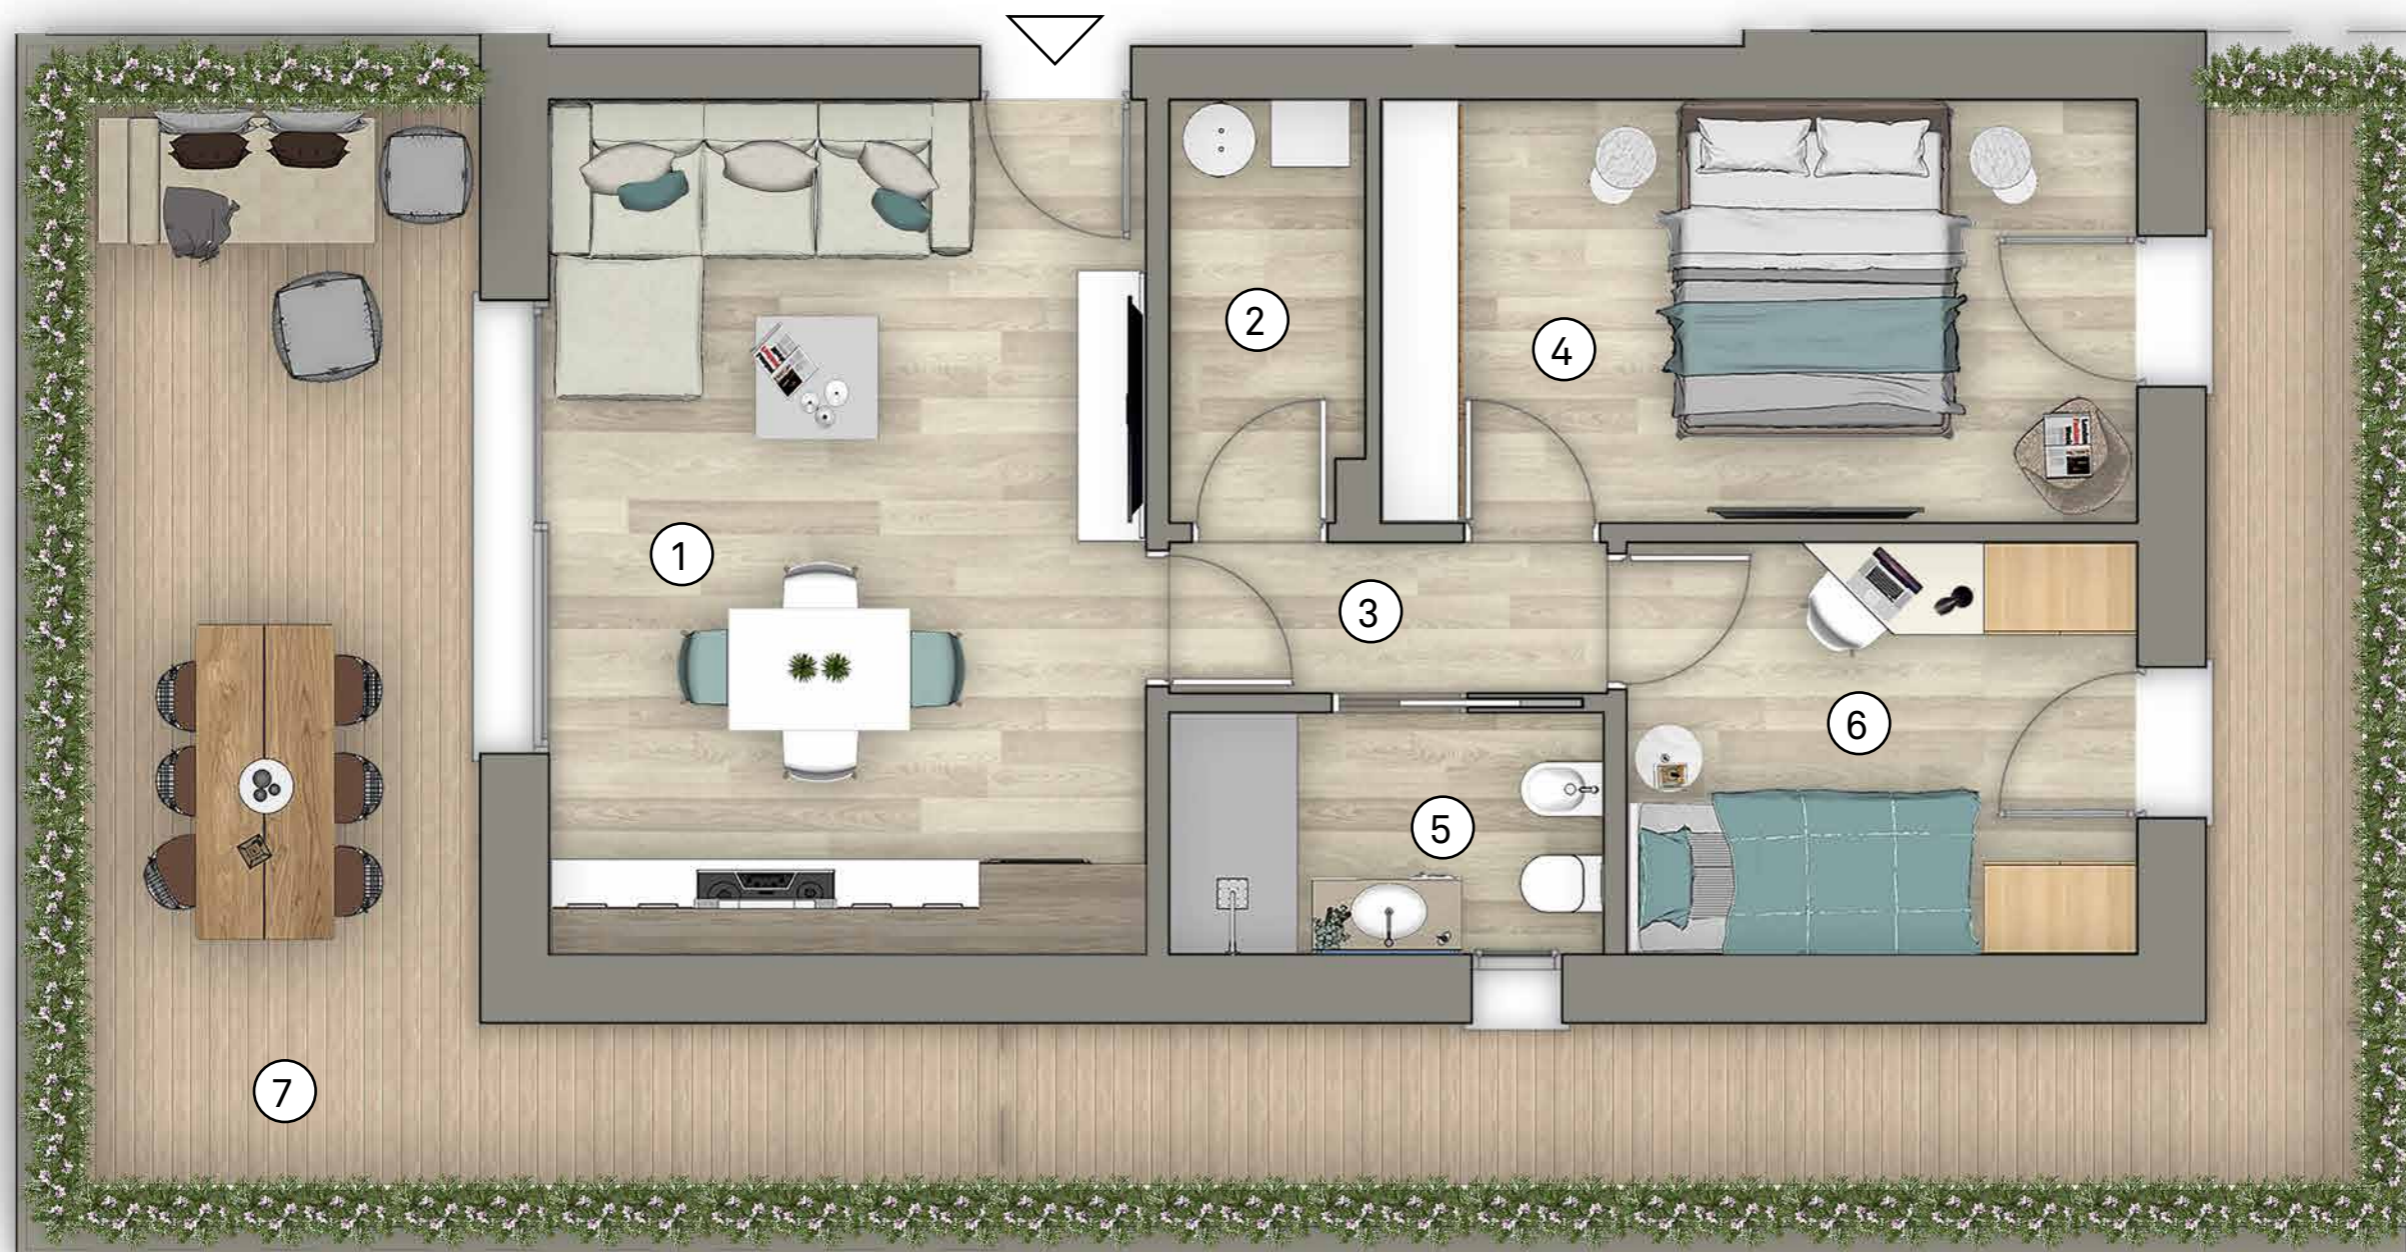


VOGUE
JESOLO



SUPERFICIE TOTALE	104,04	MQ
1 Soggiorno-cucina	22,32	MQ
2 Vano tecnico	3,56	MQ
3 Disimpegno	2,90	MQ
4 Camera	14,00	MQ
5 Bagno	4,60	MQ
6 Camera	9,20	MQ
7 Giardino	47,46	MQ

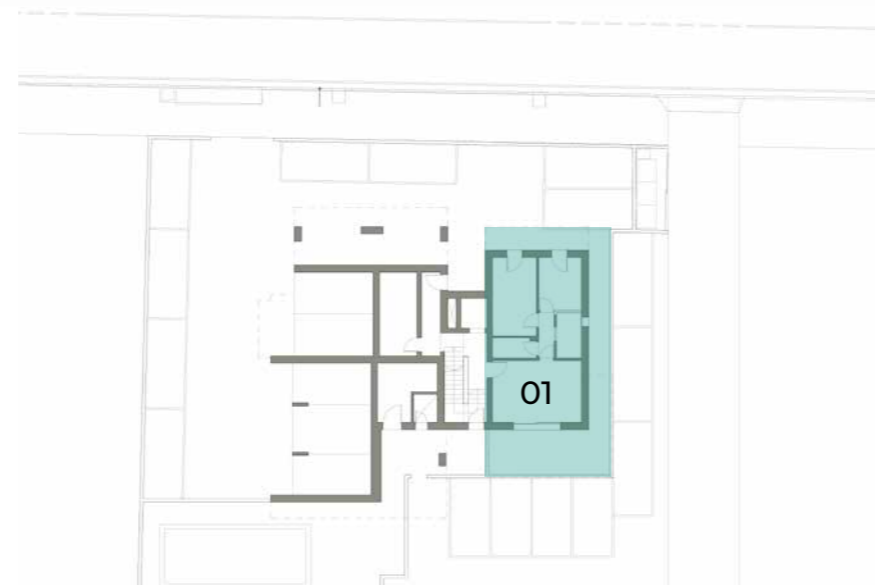

PROSPETTO EST

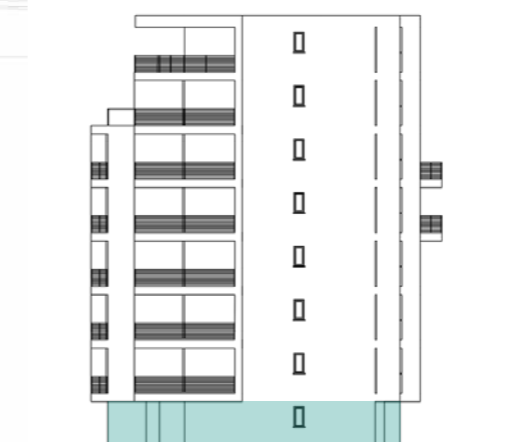

SCALA 1:50



OGNI INFORMAZIONE ED OGNI DESCRIZIONE È PURAMENTE INDICATIVA, NON VINCOLANTE E SUSCETTIBILE A VARIAZIONE. È FACOLTÀ DELLA PARTE VENDITRICE DI APPORTARE QUALSIASI MODIFICA ALL'IMMOBILE PROPOSTO, PERTANTO TALE DOCUMENTAZIONE NON PUÒ CONSEGUIRE ALCUNA RESPONSABILITÀ IN CAPO A CHI ABBAIA FORNITO SUDDETTI DATI. OGNI RIPRODUZIONE, TOTALE O PARZIALE DEL TESTO E DELLE IMMAGINI È VIETATA SE NON ESPRESSAMENTE ACCORDATA IN FORMA SCRITTA DA TIEMME SRL. OGNI VIOLAZIONE VERRÀ PERSEGUITA A NORMA DELLA LEGGE ITALIANA.